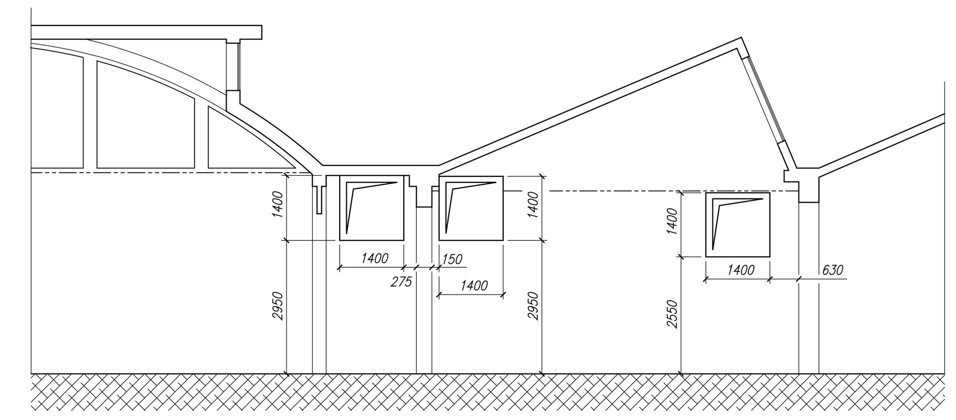

Particolare fori su parete

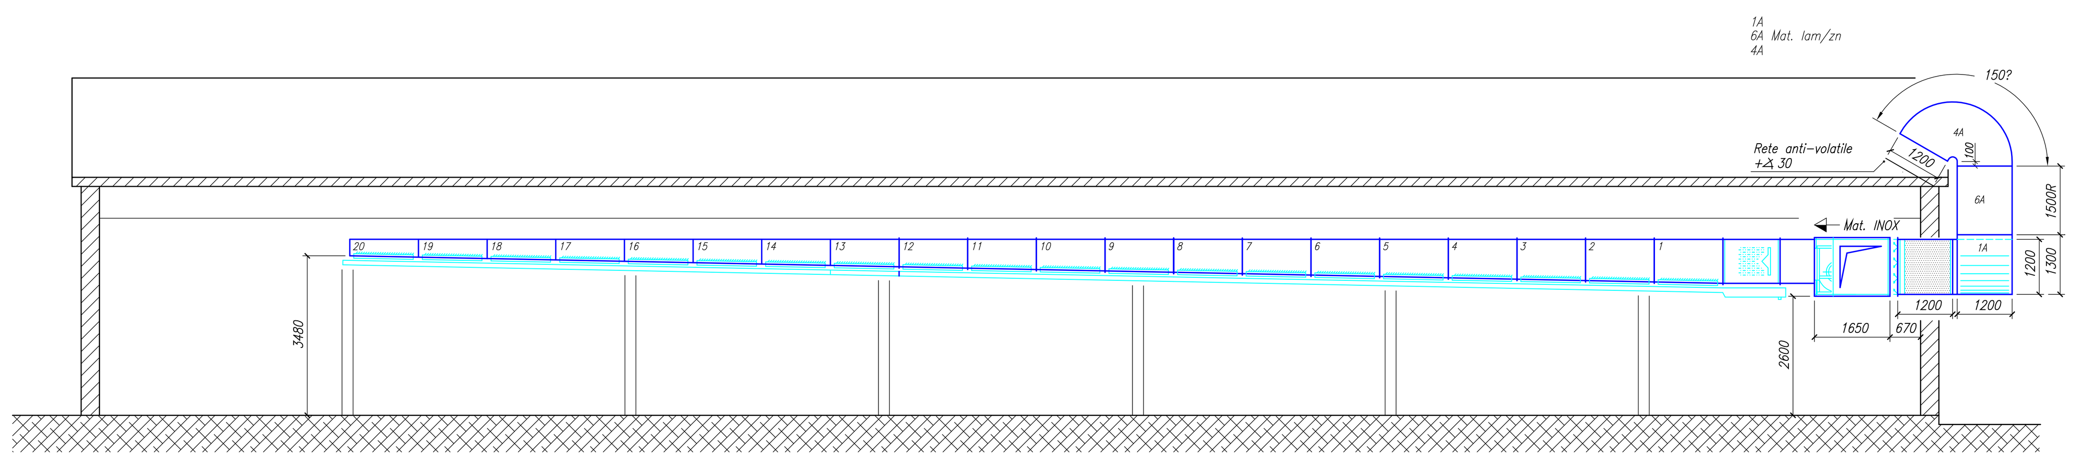

SEZIONE D–D

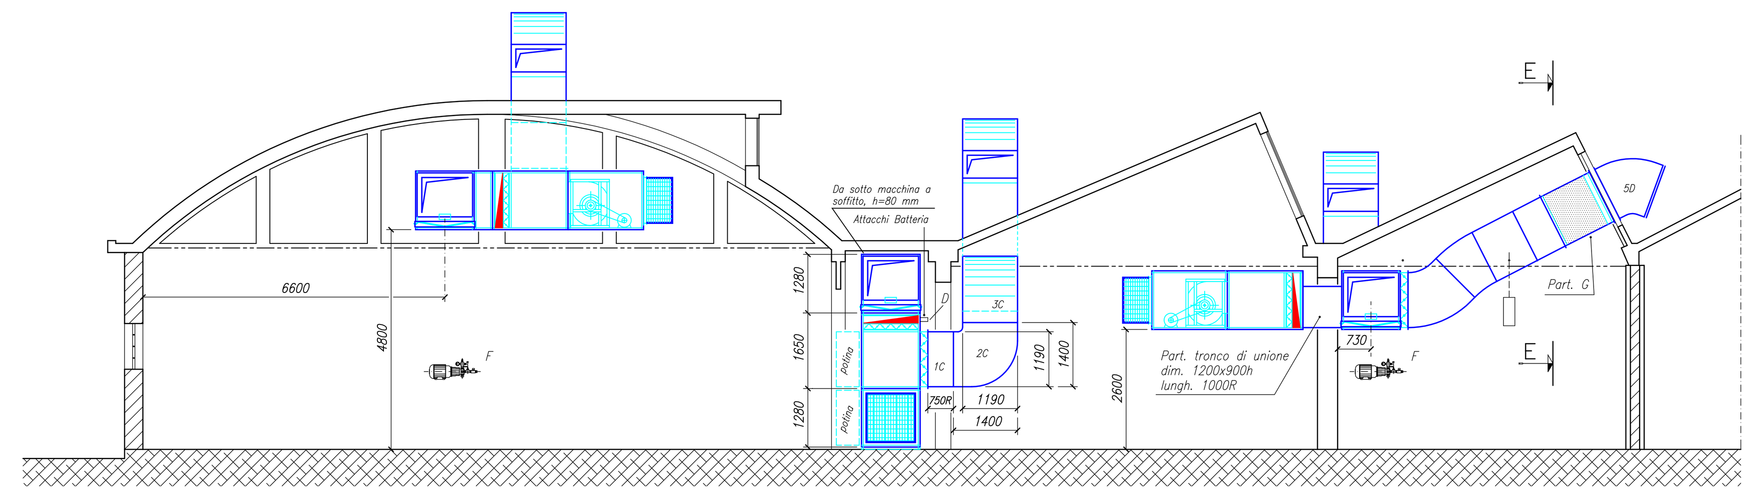

SEZIONE A–A

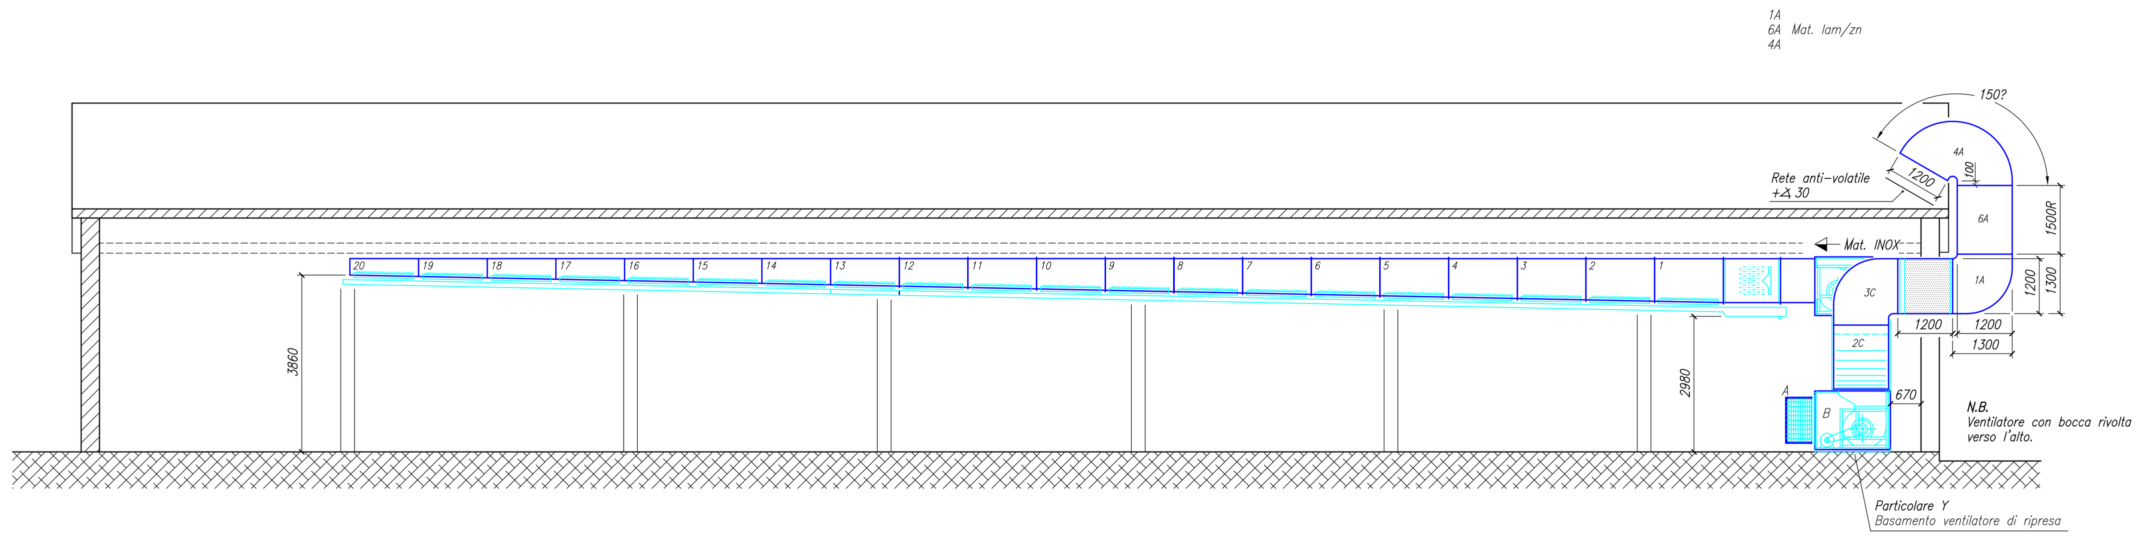

SEZIONE C–C

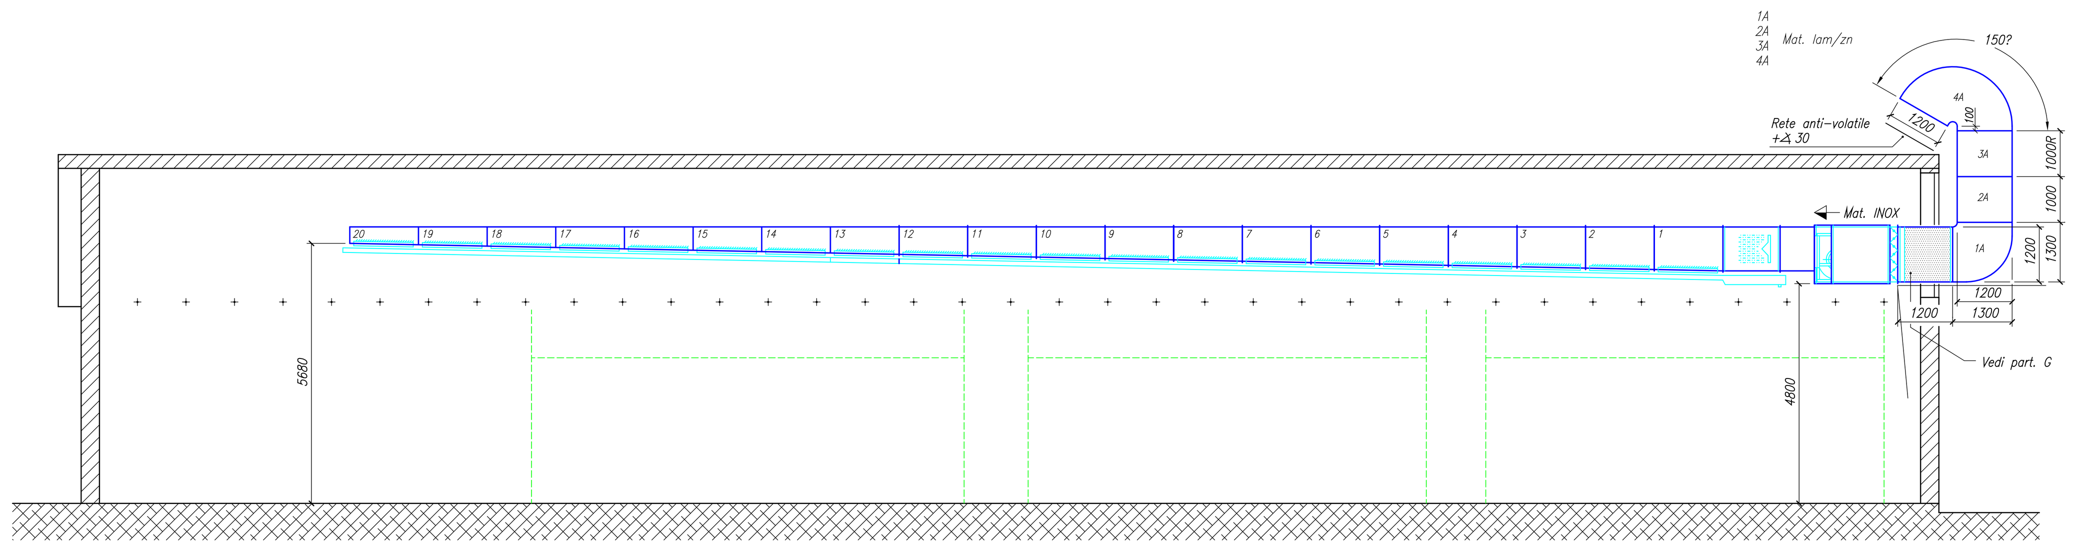

SEZIONE B–B

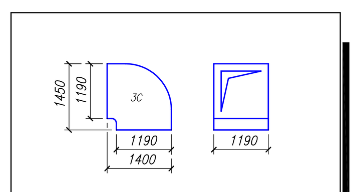

Particolare 3C in PIRAL

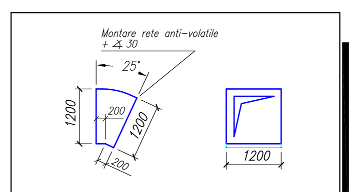

Part. 1B lamiera–zincata

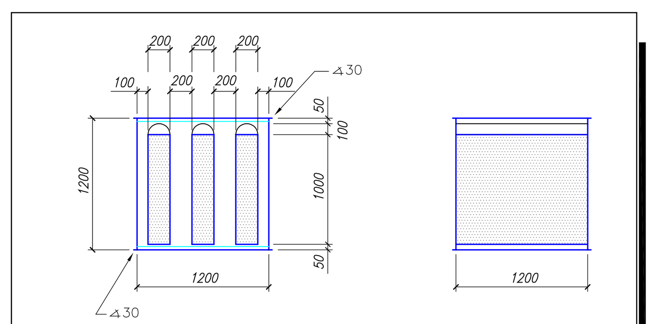

Particolare G — TRONCO AFONIZZANTE — Isolare internamente con materiale anti–condensa Sp. 7 mm in poliuretano

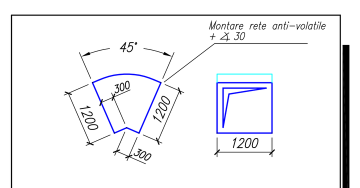

Particolare 5D in lamiera–zincata

Particolare Y : Basamento portante cassa ventilatore di ripresa
Materiale lamiera zincata Sp. 30/10

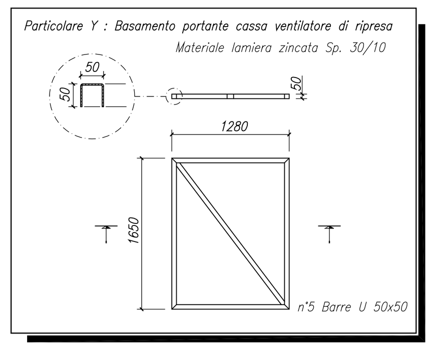

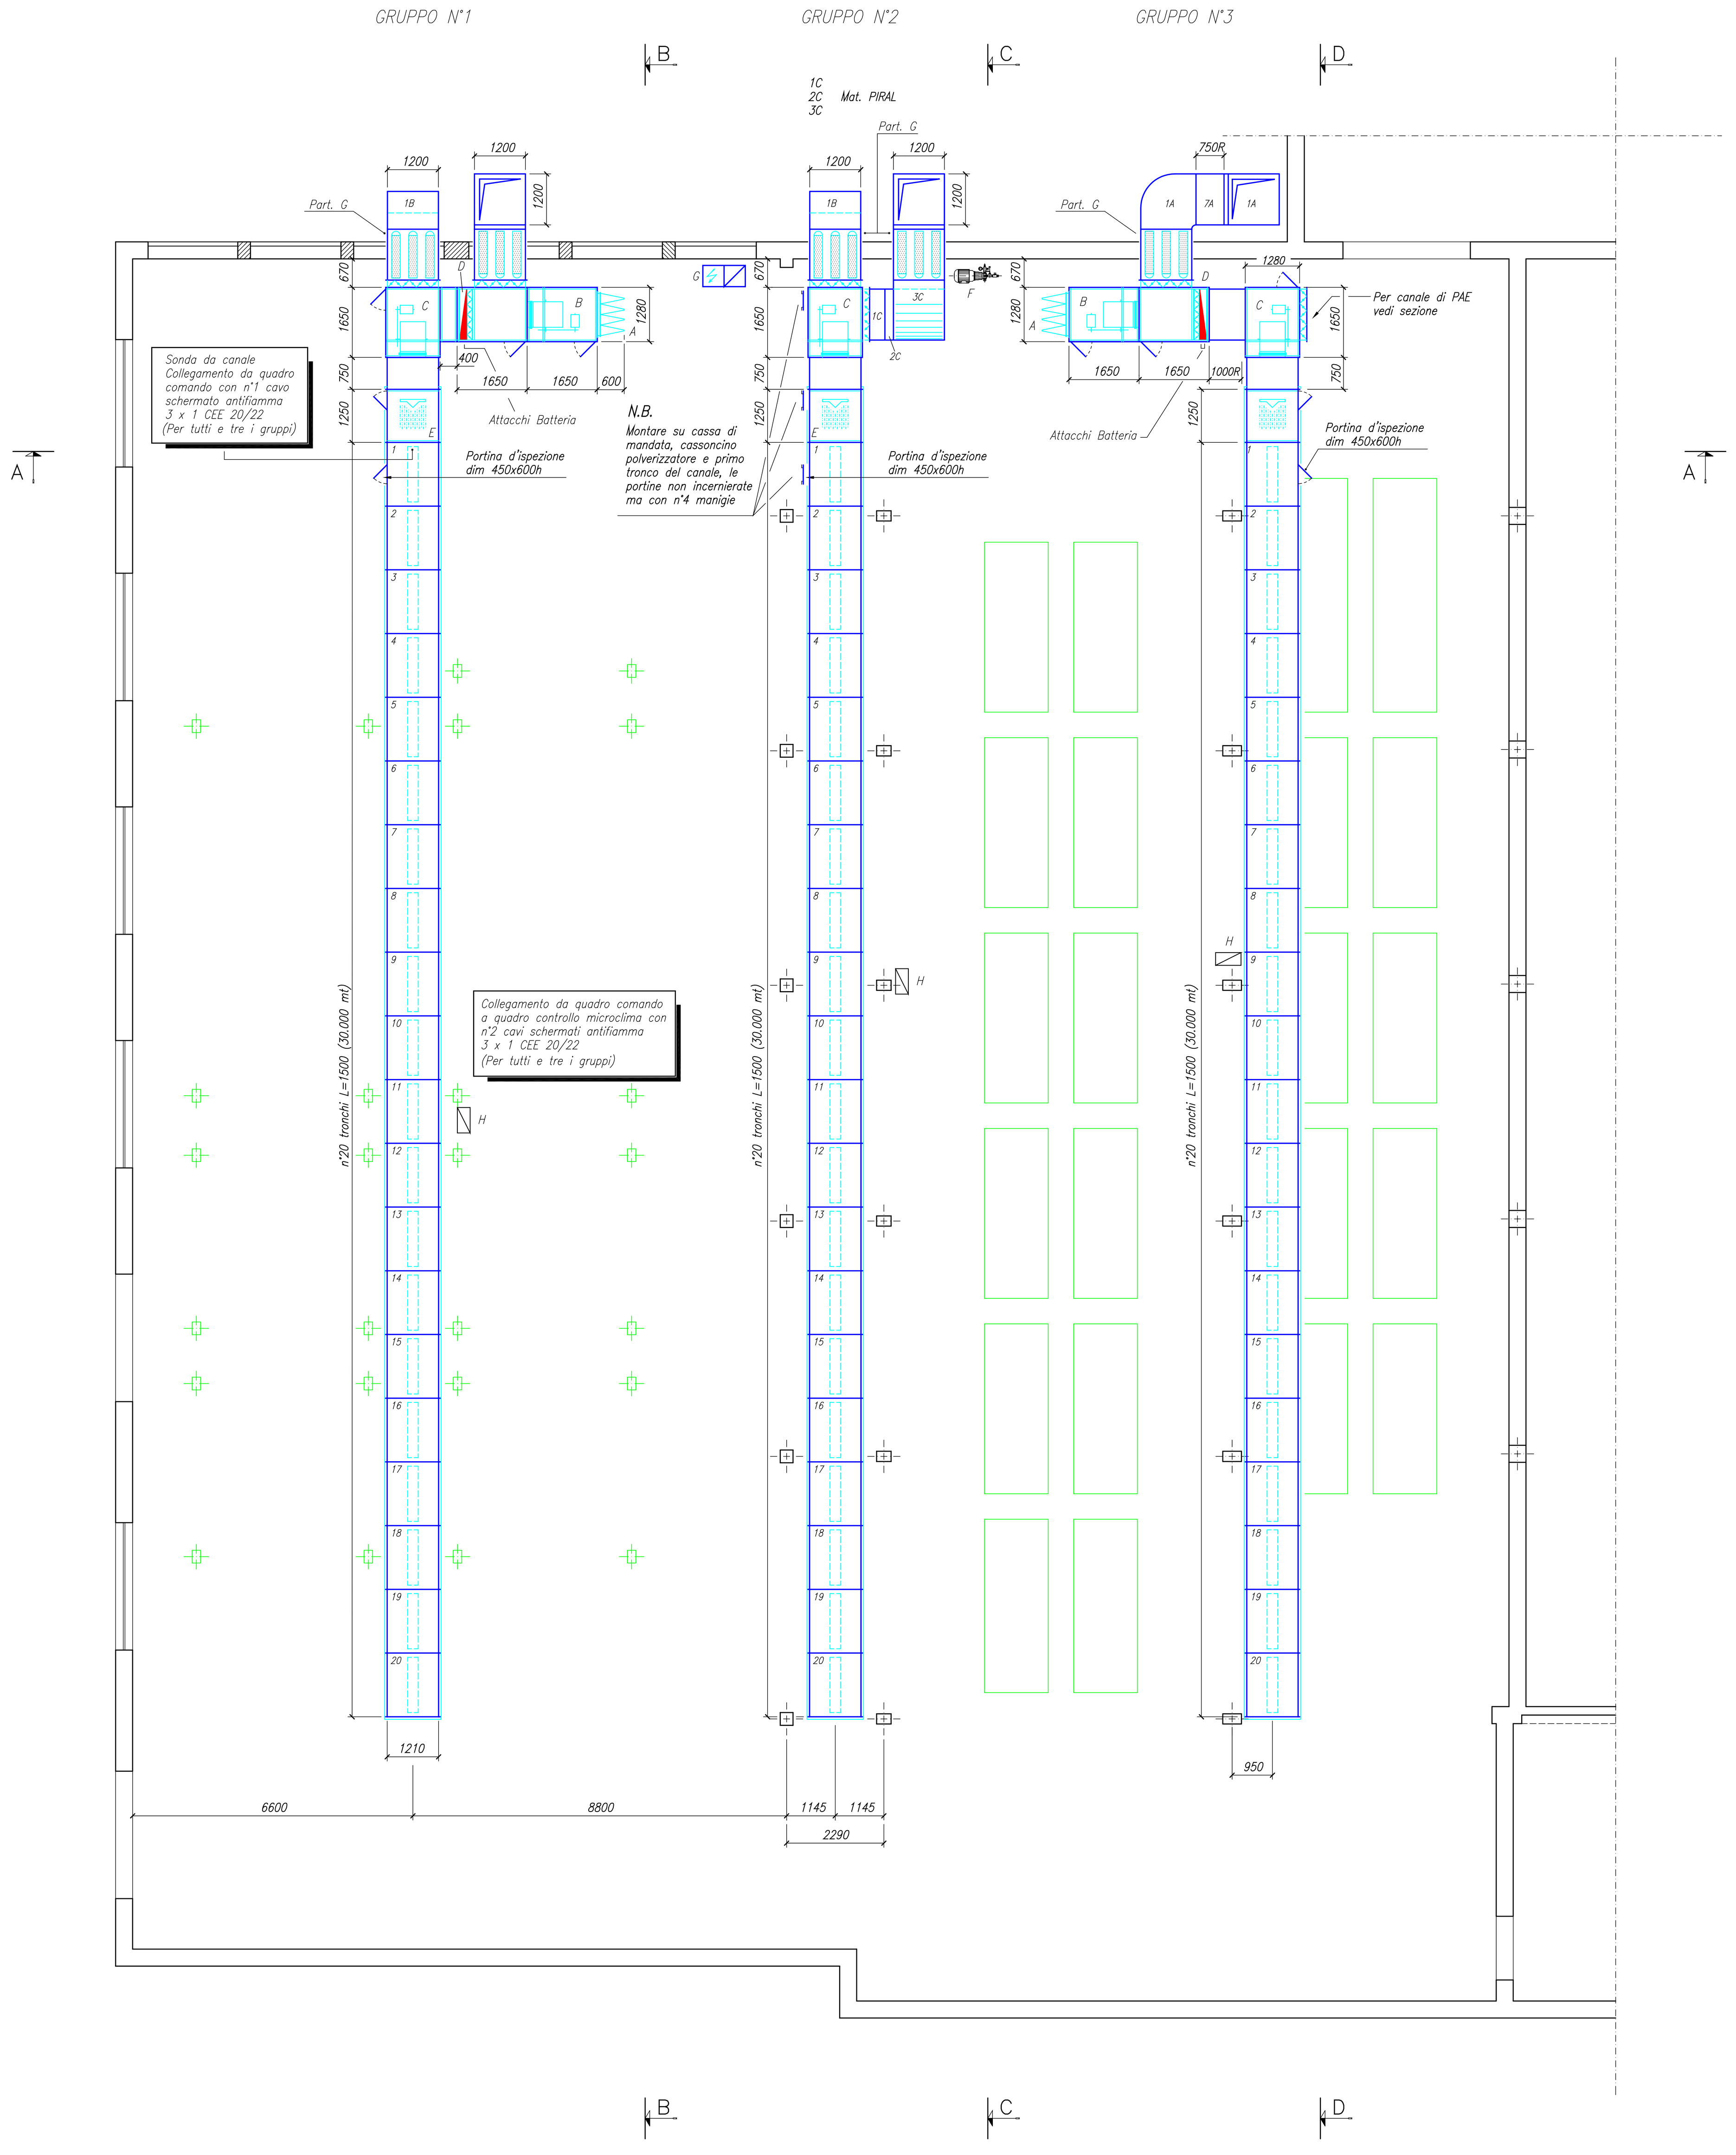

VISTA IN PIANTA SALA TESSITURA

Legenda :
- Punti di ancoraggio o di sostegno macchina a carico del cliente
- Tutte le quote sono espresse in mm
- Posizionare pompa alta pressione ad altezza ±1500 da terra

Pos	Denominazione	Qt.	Note
H	Quadro di controllo microclima	3	220 Volt 50 Hz
G	Quadro Elettrico – Comando	3	380 Volt ±5 50 Hz Trifase + neutro
F	Pompa alta pressione	3	Kw 4 / 4 poli
E	Cassoncino di polverizzazione	3	30.000 mc / h
D	Batteria di riscaldamento	3	Kcal / h 60.000 Tot. 180.000 Kcal/h
C	Ventilatore di mandata	3	Kw 9.2
B	Ventilatore di ripresa	3	Kw 9.2
A	Filtro statico	3	fst 30

MARTÈL TEXTILE ENGINEERING
Martèl Engineering S.r.l.
24024 Gandino (BG) ITALY
Tel. 035–745124 Fax. 035–745613

Cliente:

Oggetto: Impianto di condizionamento sala TESSITURA
N°3 AP 30 Dual filtro statico

Scala: 1:100 | Data: 25/03/1994 | Aggiornamento: 11/04/1994 | Firma: Bizzi

No. Disegno: CC 021–94–2

Le informazioni contenute nel presente sono di proprieta' della Martel Engineering e non possono essere fotografate fotocopiate o riprodotte se non dietro esplicita autorizzazione della Martel Engineering